


784,27 m² Construidos en toda la planta.

0 1 2 3 4 5 6 7 8 9 10


TERRENO

FRANJA CON ESTANCIAS EN NIVEL SOTANO ENTERRADO



LYCÉE FRANÇAIS DE VALENCE.			
PLANOS DE DISTRIBUCIÓN DE PLANTAS DEL CENTRO DOCENTE			
EMPLAZAMIENTO: CALLE ORENKA, 20 46980 PATERNA.			
PLANO DE:	EDIFICIO C3 PLANTA SÓTANO -1	REV.: 03.01	mayo 2019
		ESCALA: 1/200	PLANO Nº C3.-1.

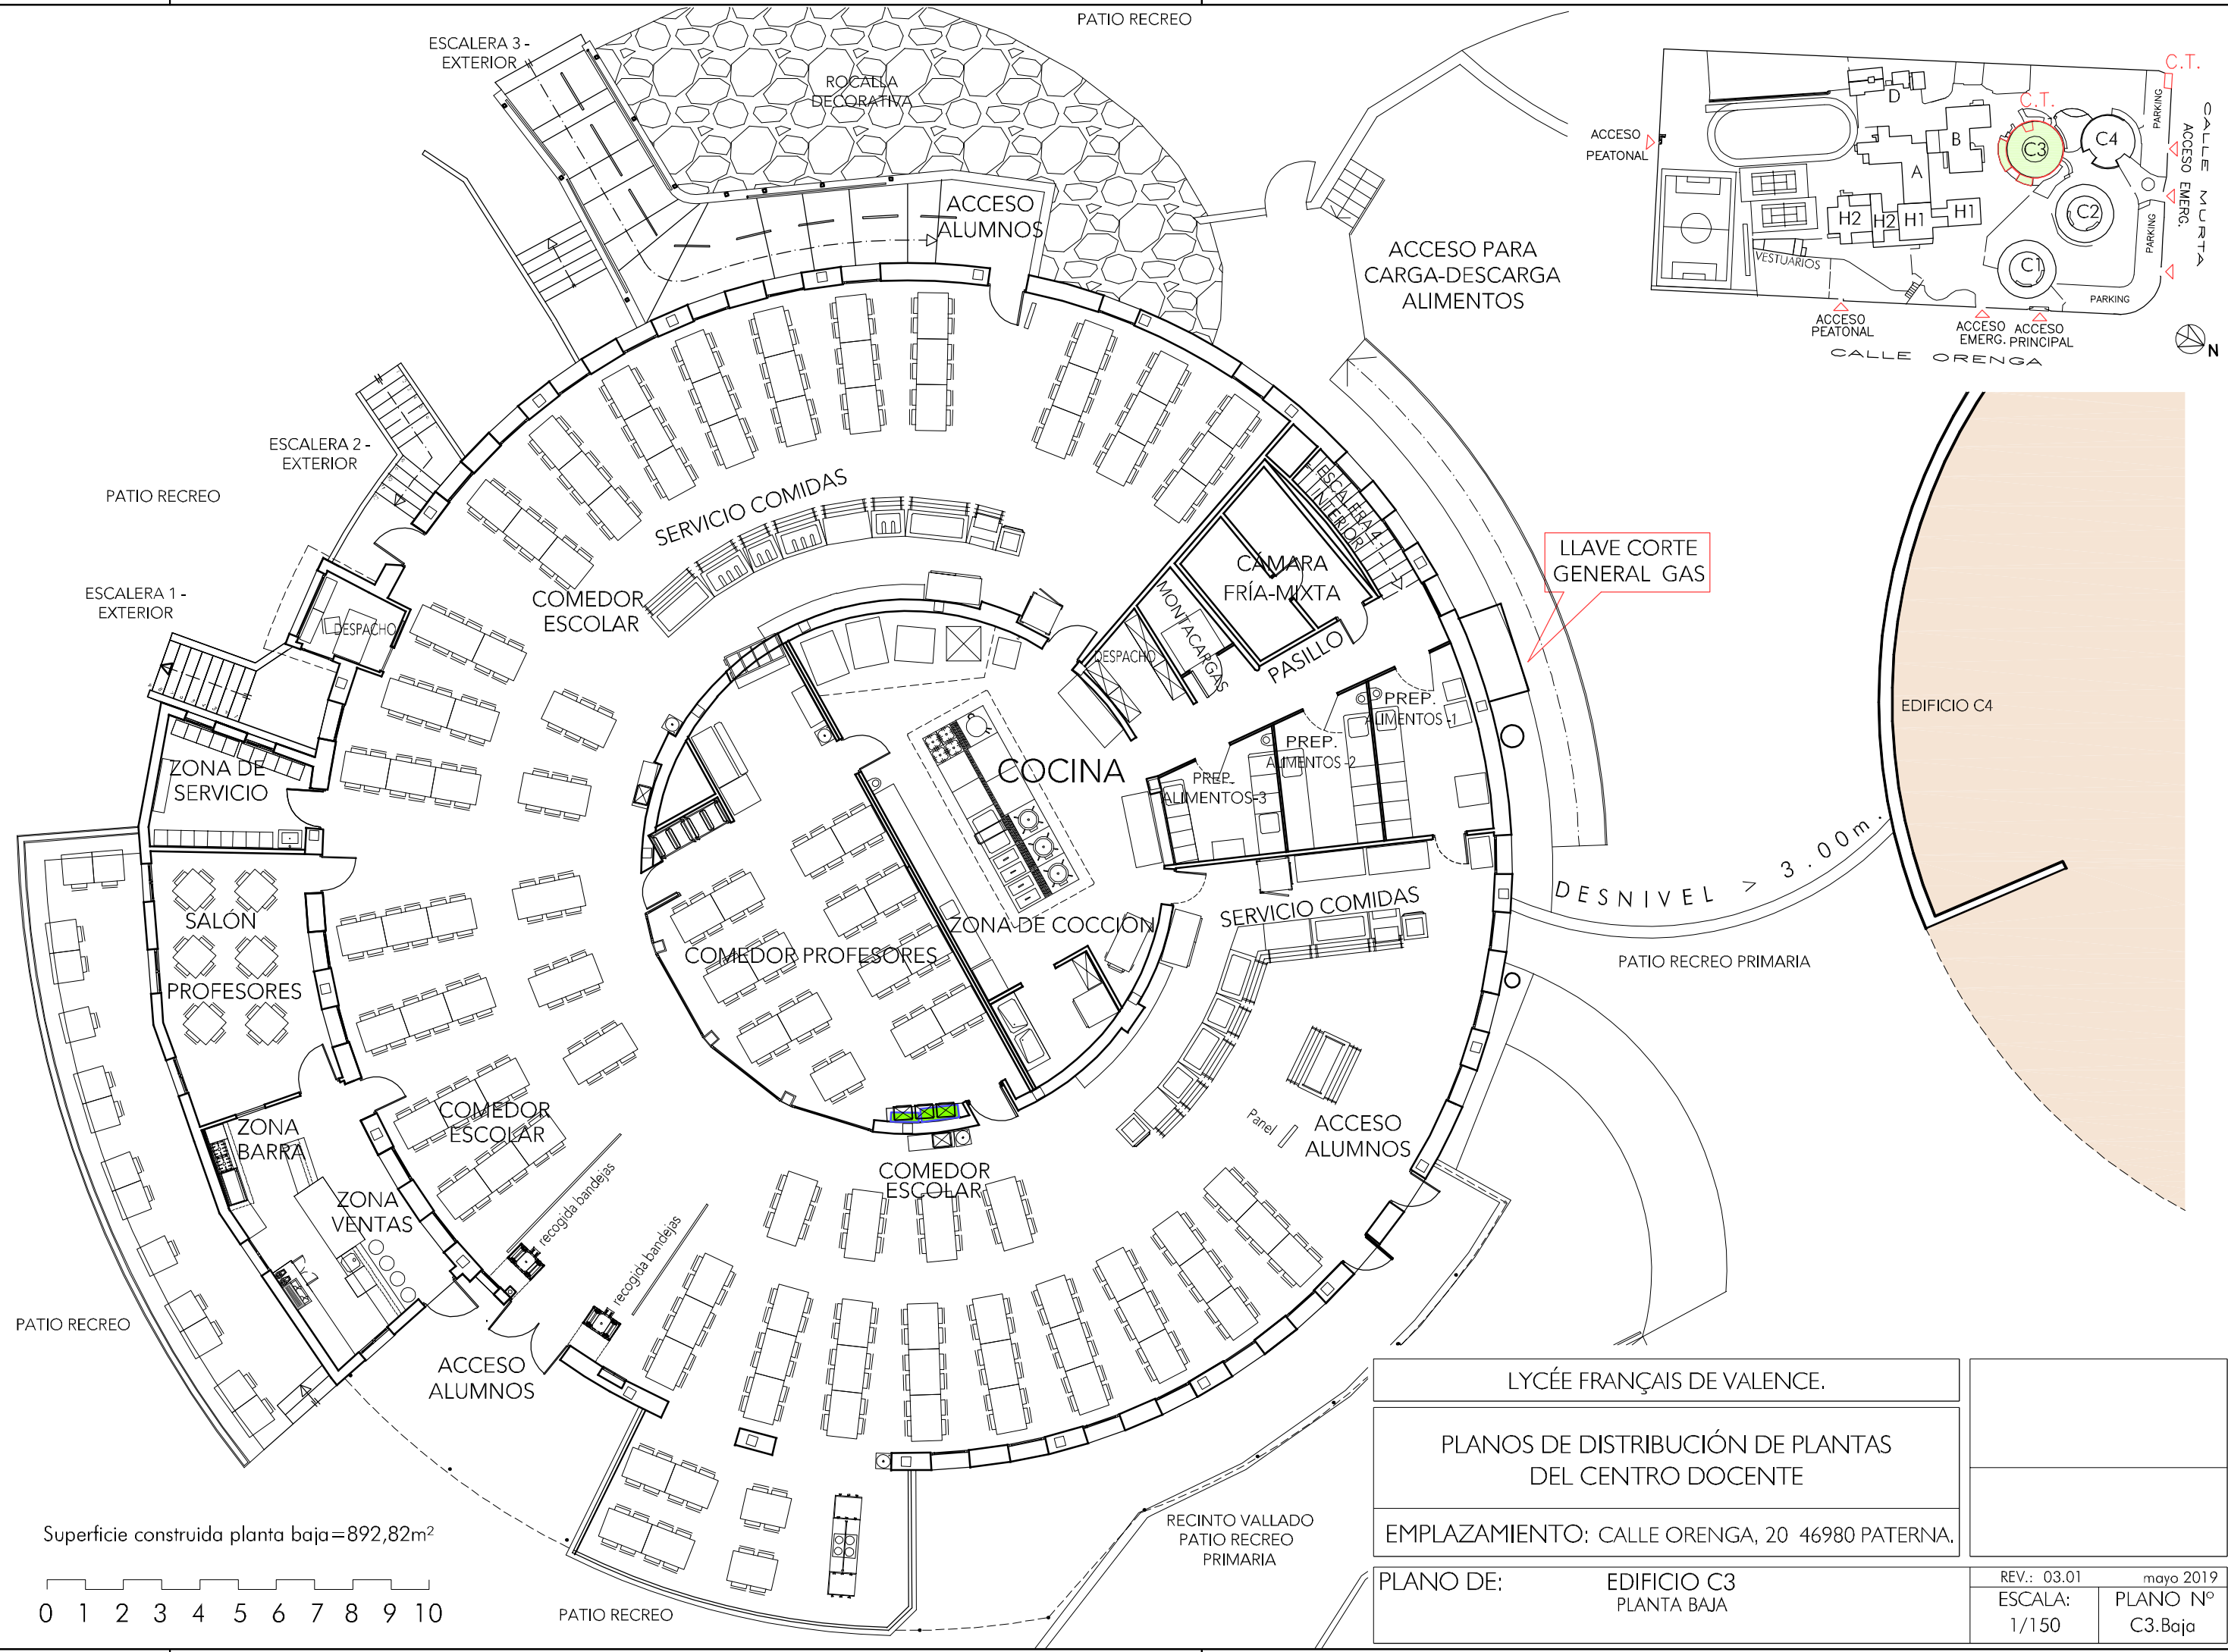

Superficie construida planta baja=892,82m²

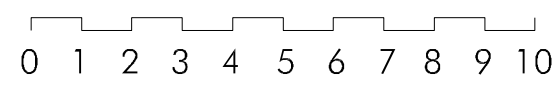

LYCÉE FRANÇAIS DE VALENCE.			
PLANOS DE DISTRIBUCIÓN DE PLANTAS DEL CENTRO DOCENTE			
EMPLAZAMIENTO: CALLE ORENGA, 20 46980 PATERNA.			
PLANO DE:	EDIFICIO C3 PLANTA BAJA	REV.: 03.01	mayo 2019
		ESCALA:	PLANO Nº
		1/150	C3.Baja

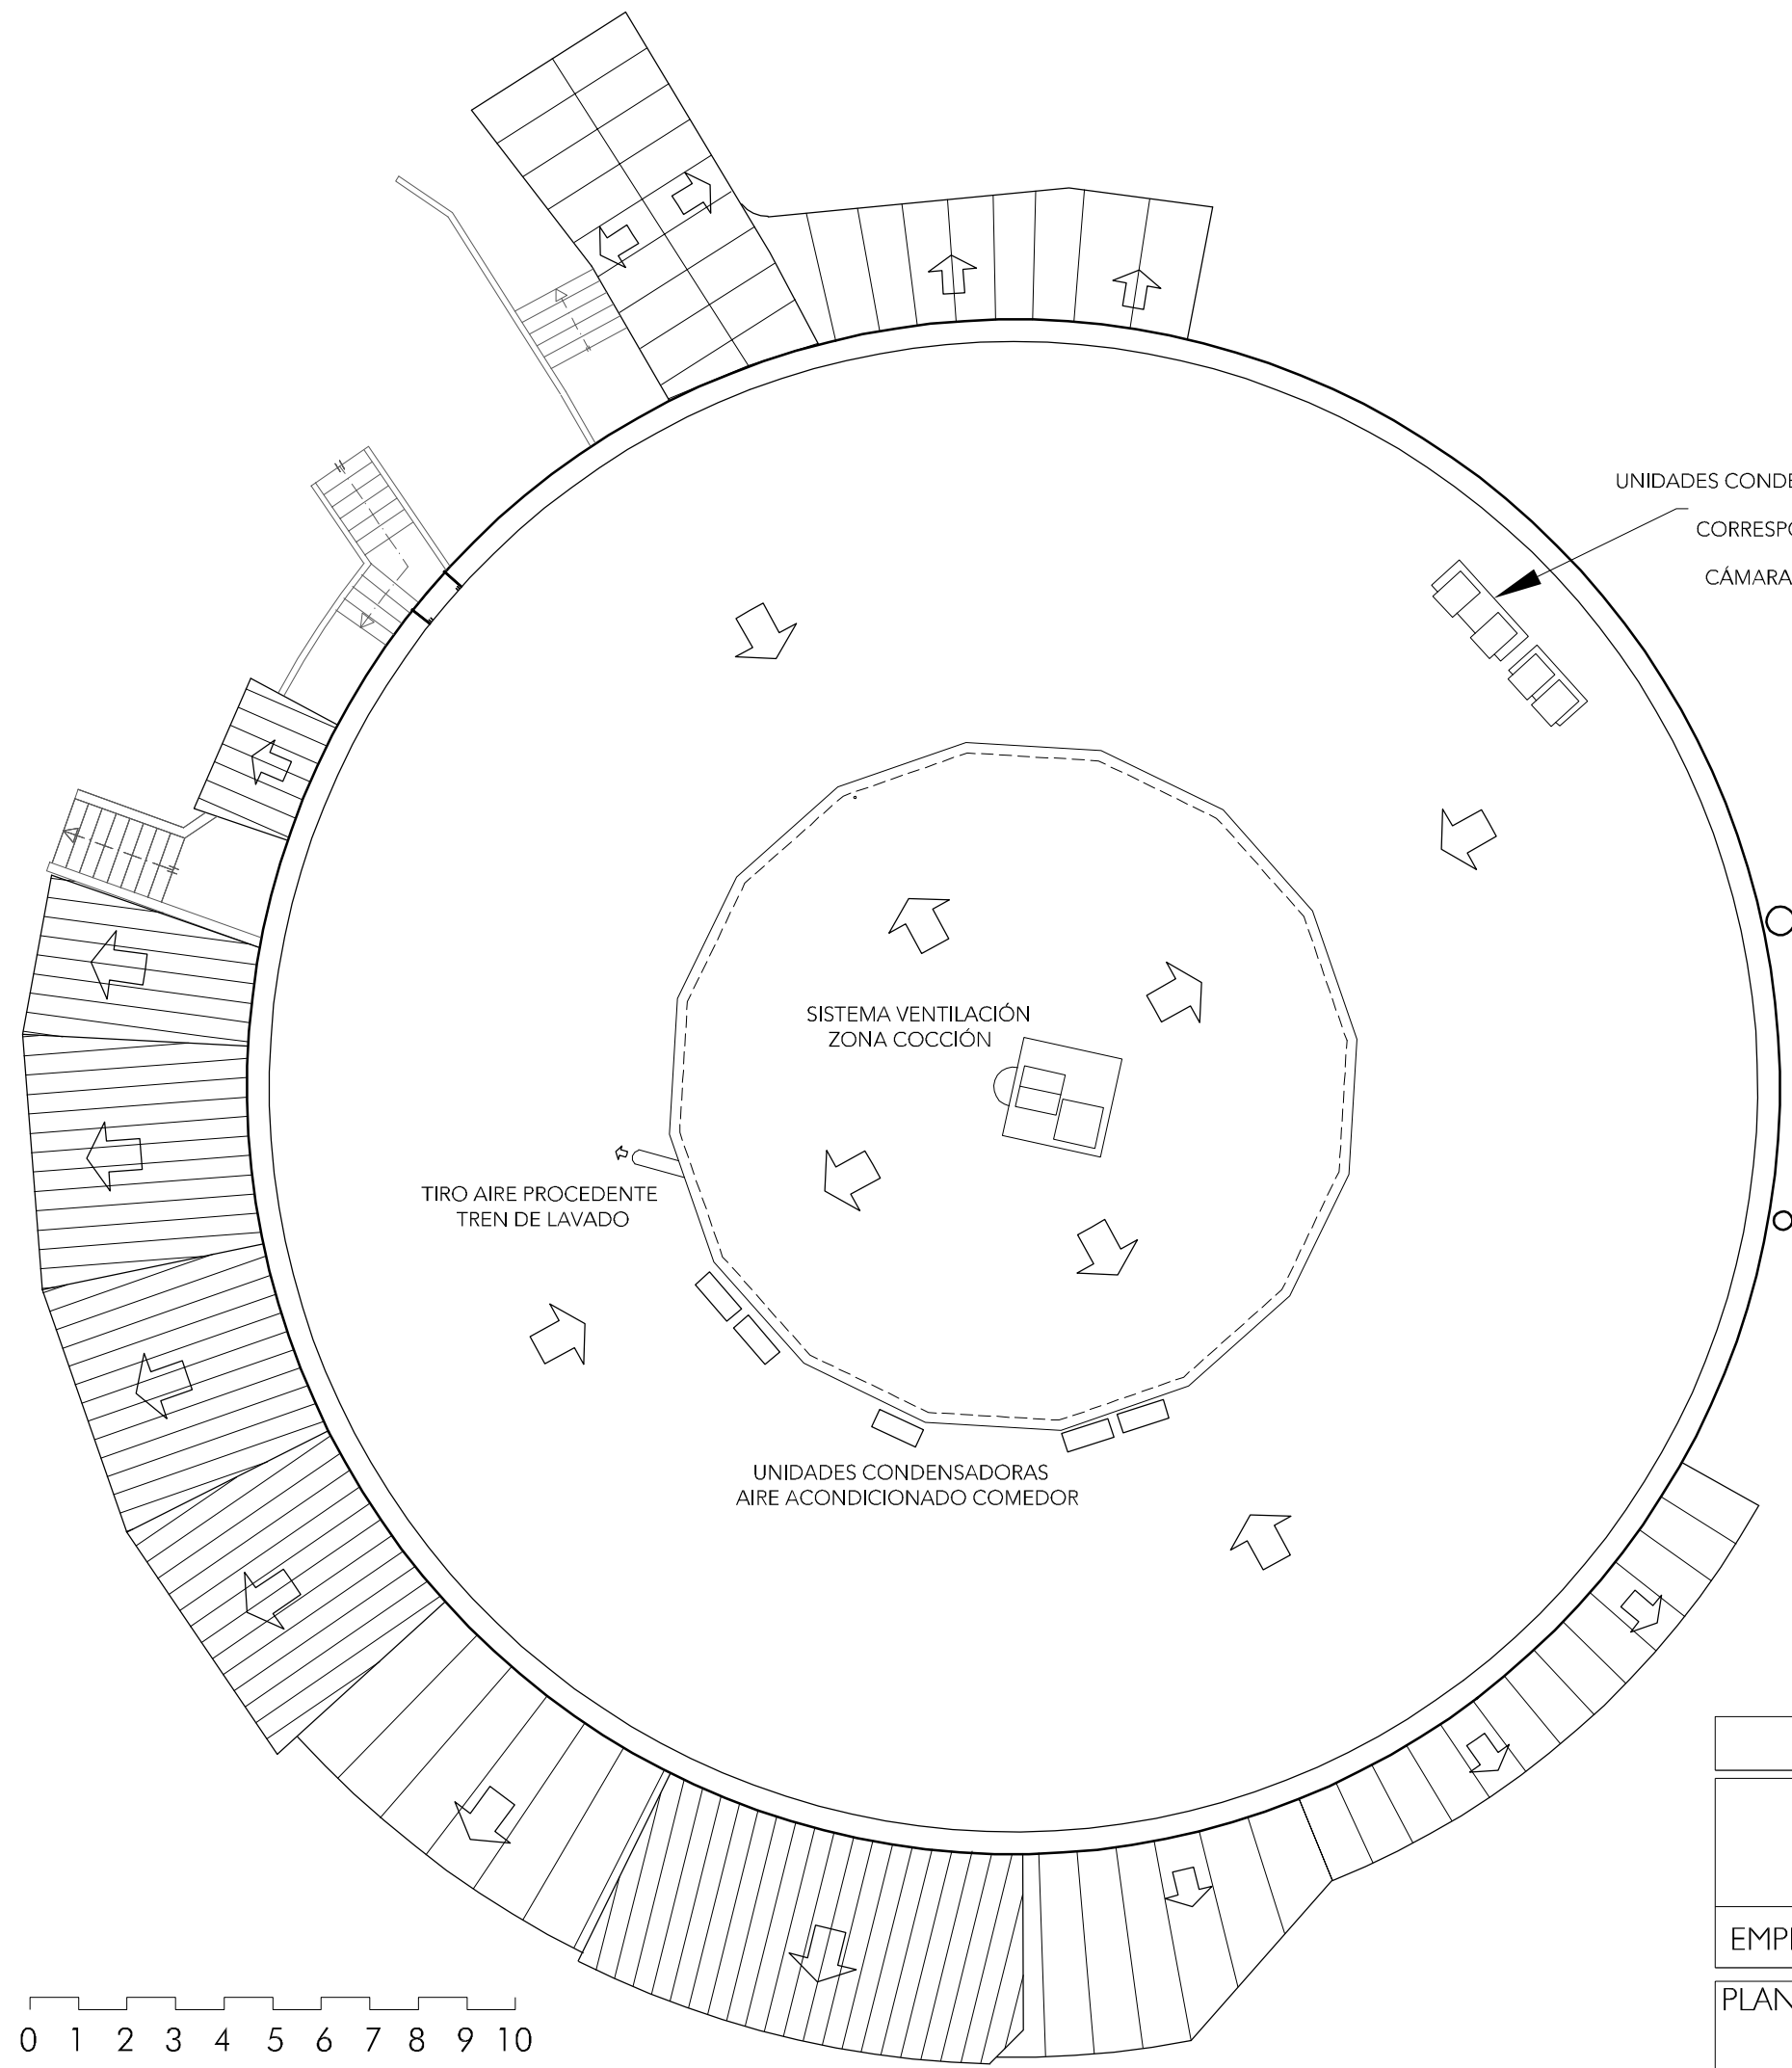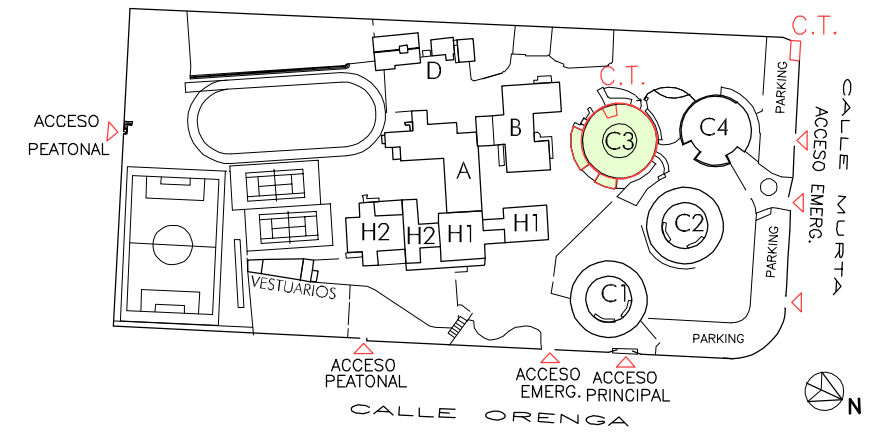


UNIDADES CONDENSADORAS CON VENTILADORES CENTRÍFUGOS
CORRESPONDIENTES A AEROVENTILADORES EN
CÁMARAS DE REFRIGERACIÓN-CONGELACIÓN

SISTEMA VENTILACIÓN
ZONA COCCIÓN

TIRO AIRE PROCEDENTE
TREN DE LAVADO

UNIDADES CONDENSADORAS
AIRE ACONDICIONADO COMEDOR

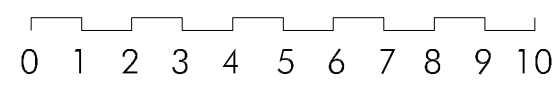

LYCÉE FRANÇAIS DE VALENCE.			
PLANOS DE DISTRIBUCIÓN DE PLANTAS DEL CENTRO DOCENTE			
EMPLAZAMIENTO: CALLE ORENGA, 20 46980 PATERNA.			
PLANO DE:	EDIFICIO C3 PLANTA CUBIERTA	REV.: 03.01	mayo 2019
		ESCALA: 1/150	PLANO Nº C3.1º.Cub.