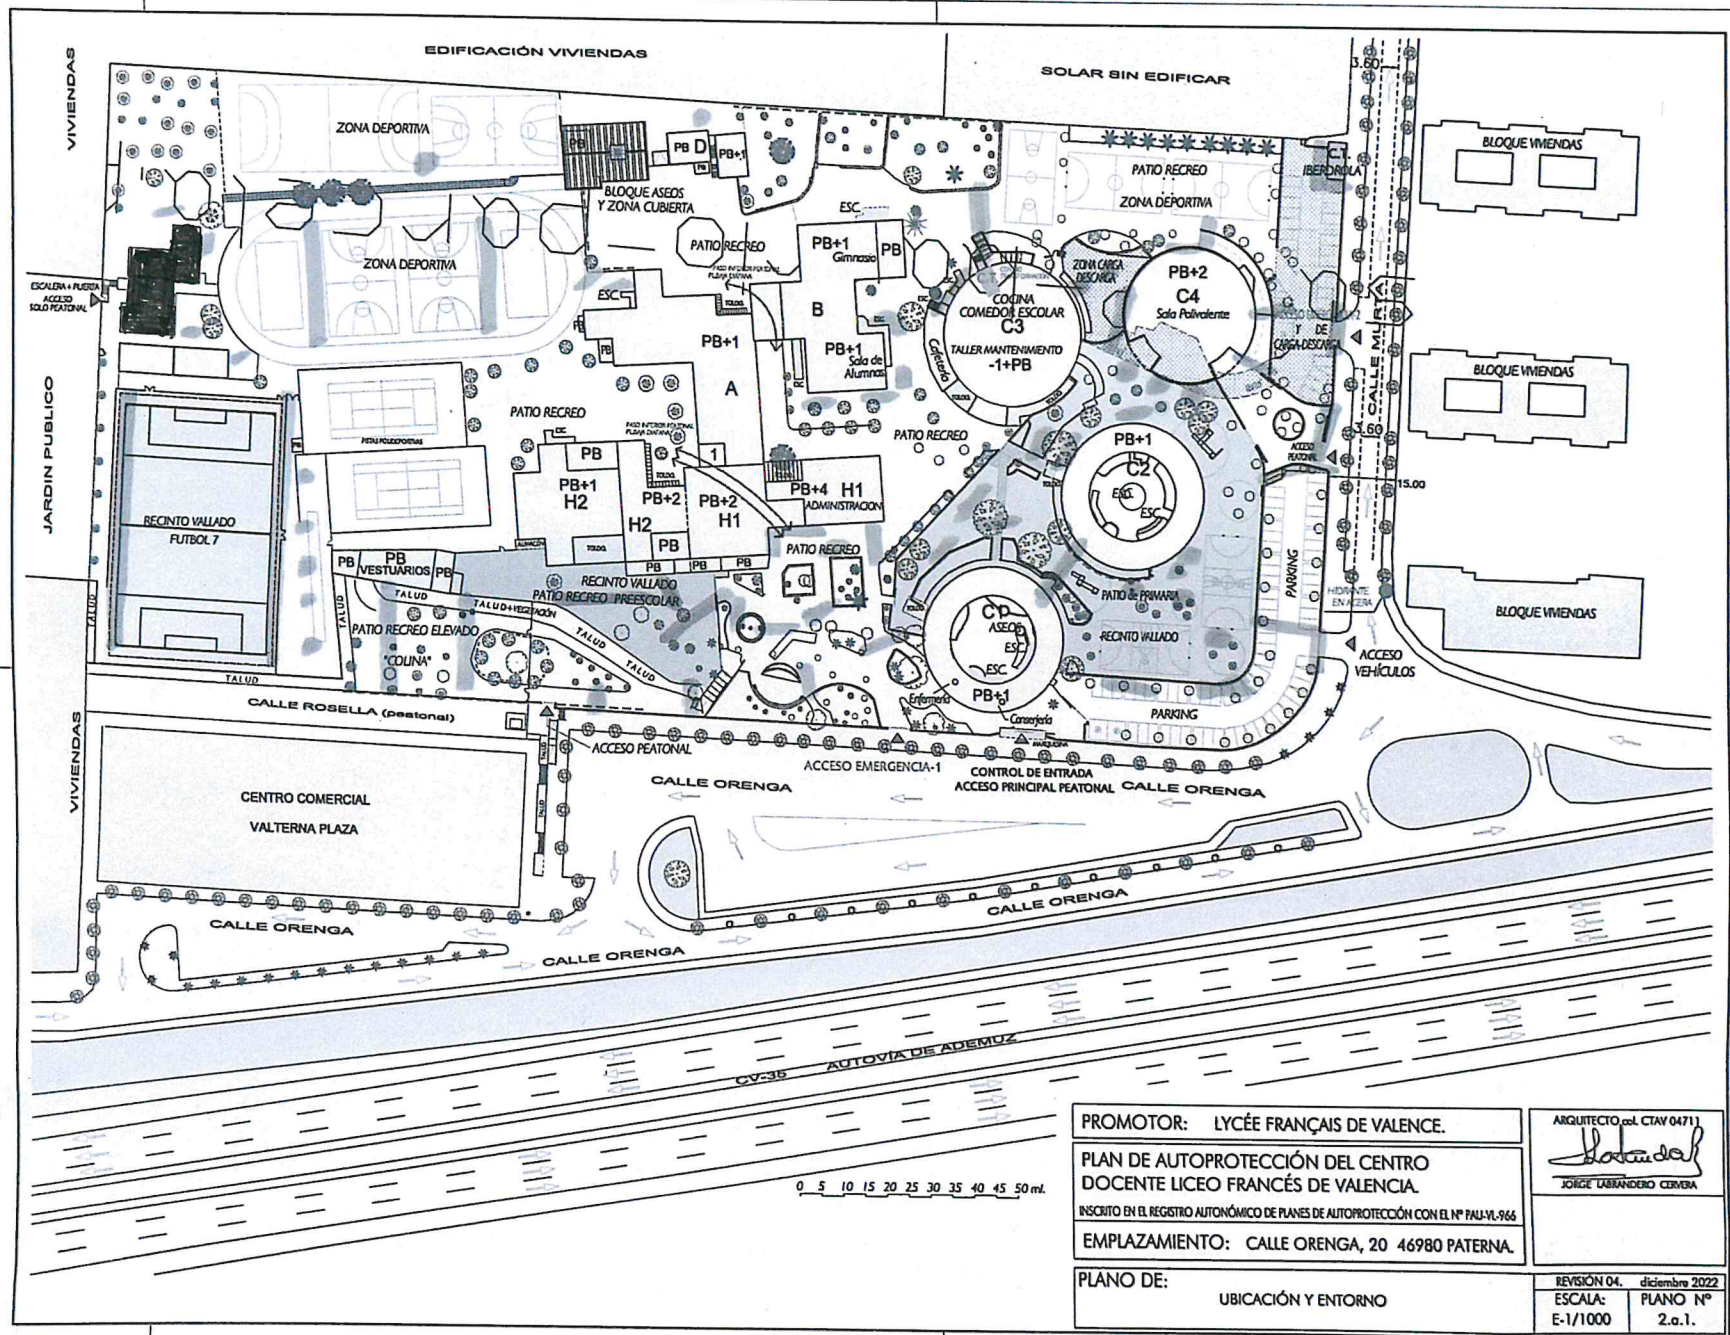

PROMOTOR: LYCÉE FRANÇAIS DE VALENCE.	ARQUITECTO col. CTAV 04711 JORGE LABANDERO CERVERA
PLAN DE AUTOPROTECCIÓN DEL CENTRO DOCENTE LICEO FRANCÉS DE VALENCIA. INSCRITO EN EL REGISTRO AUTONÓMICO DE PLANES DE AUTOPROTECCIÓN CON EL Nº PAU-VL-966	
EMPLAZAMIENTO: CALLE ORENGA, 20 46980 PATERNA.	
PLANO DE: UBICACIÓN Y ENTORNO	REVISIÓN 04. diciembre 2022 ESCALA: E-1/1000 PLANO Nº 2.a.1.